


TŘEBENICE

TŘEBENICE město

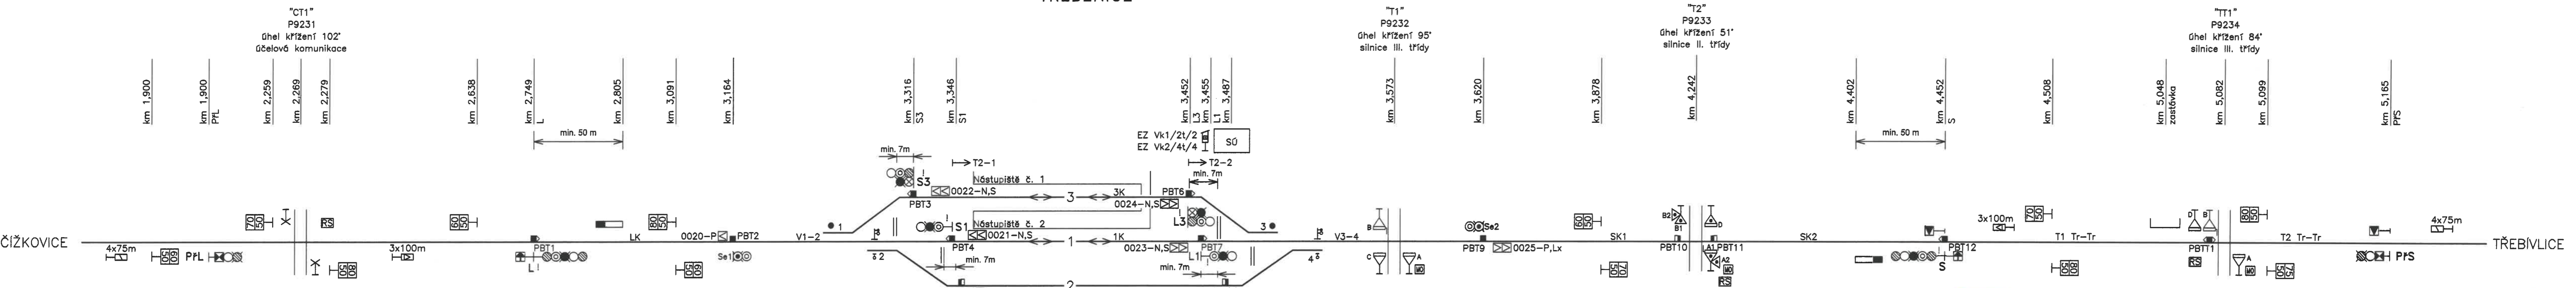

Traťová rychlost 100 km/h
Zábrzdňá vzdálenost 700 m

Tabulka balíz systému ERTMS/ETCS

Označení	Typ	Umístění		Poznámka
		Kolej	Poloha ref. b. Poloha další b.	
0020	P	V1-2	3,170	
0021	N,S	1K	3,354 3,350	
0022	N,S	3K	3,326 3,322	
0023	N,S	1K	3,458 3,461	
0024	N,S	3K	3,454 3,458	
0025	P,Lx	SK1	3,625 3,629	

Počítače náprav

Úsek	Snímače
LK	PBT1, PBT2
V1-2	PBT2, PBT3, PBT4, PBT5
1K	PBT4, PBT7
3K	PBT3, PBT6
V3-4	PBT6, PBT7, PBT8, PBT9
SK1	PBT9, PBT11
SK2	PBT10, PBT12

Umístění a soustředění počítačích bodů

Název	Poloha	Soustředění	Název	Poloha	Soustředění
PBT1	2,749	SÚ Třebenice	PBT7	3,455	SÚ Třebenice
PBT2	3,164	SÚ Třebenice	PBT8	3,493	SÚ Třebenice
PBT3	3,316	SÚ Třebenice	PBT9	3,620	SÚ Třebenice
PBT4	3,346	SÚ Třebenice	PBT10	4,227	KS T2
PBT5	3,352	SÚ Třebenice	PBT11	4,257	KS T2
PBT6	3,452	SÚ Třebenice	PBT12	4,452	SÚ Třebenice

Tabulka výhybek

Číslo	Km	Druh	Soustava žel.svršku	Poměr odbočení	Poloměr oblouku	Směr	Druh pražců	Závěr	Přestavník	Poloha přestavníku	Snímač	Poznámka
1	3,267	J	S49	1:7,5	190	L	d	v	EPK	l	-	
2	3,296	J	S49	1:7,5	190	P	d	h	-	-	-	EZ Vk1/2t/2
3	3,511	J	S49	1:7,5	190	P	d	v	EPK	p	-	
4	3,540	J	S49	1:7,5	190	L	d	h	-	-	-	EZ Vk2/4t/4

Tabulka návěstidel

Název	Poloha	Název	Poloha
PfL	1,900	PfS	5,165
L	2,749	S	4,452
S1	3,346	L1	3,455
S3	3,316	L3	3,452
Se1	3,164	Se2	3,620

Tabulka rychlostí

na/z koleje	od/do Čížkovic	od/do Třebívlic
1	traťová	traťová
3	40 km/h	40 km/h

Označení návěstidla s uplatněnou funkcionalitou VNPN

AŽD Praha s.r.o.
Žirovnická 3146/2
Záběhlice
106 00 Praha 10 Záběhlice
18-11-2019

NAVRHL	Ing. Josef Manzer	PROJEKTOVÉ PRACOVISTĚ Ústí nad Labem STUPEŇ PROJEKTU VYD. DATUM 31.10.2019 A 4 ROZMĚR		Č. KOPIE
KRESLIL, PSAL	Ing. Josef Manzer			1
ODPOVĚDNÝ PROJ.	Ing. Tomáš Toman	MĚRITKO 9C 210 14J 03 0200		
KONTROLOVAL	Ing. Tomáš Toman			
VEDOUcí PROJ.	Ing. Tomáš Toman			
STAVBA				
PROV. SOUBOR				
VÝKRES				