


LIBČEVES

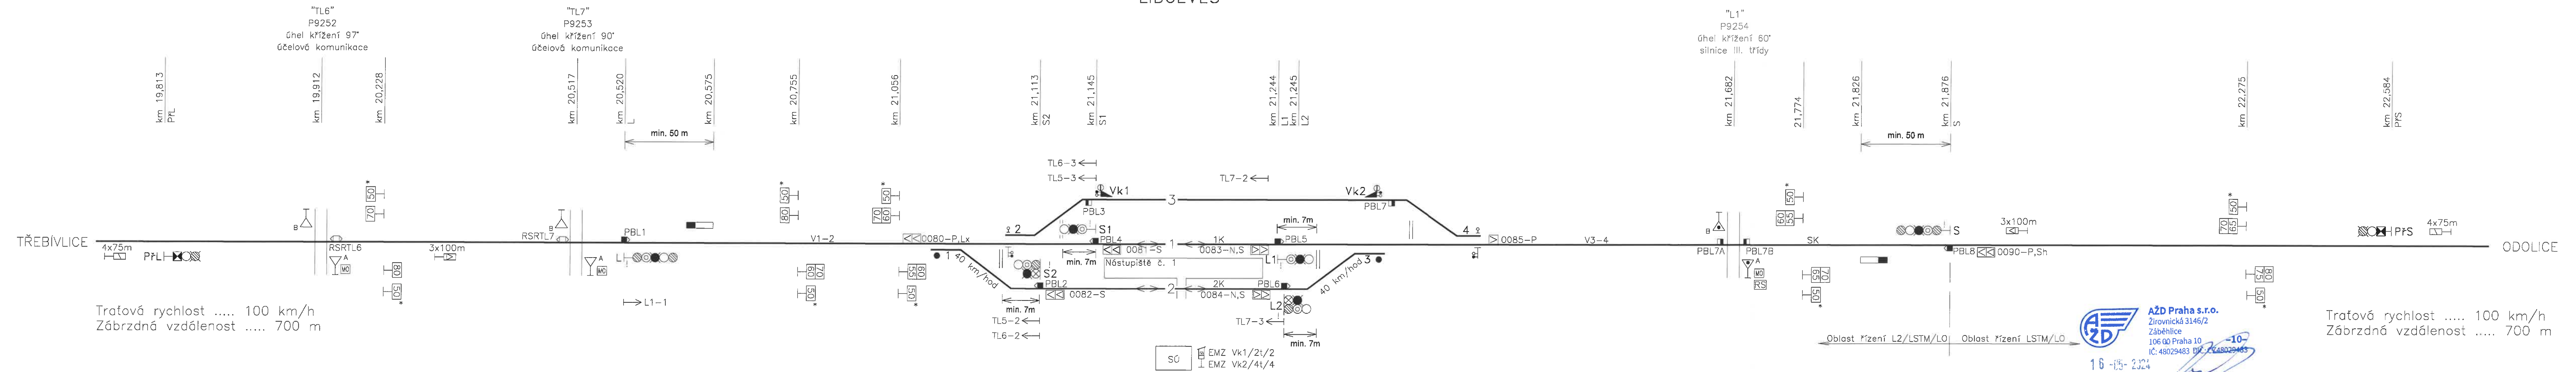

Traťová rychlost 100 km/h
Zábrzdňá vzdálenost 700 m

Traťová rychlost 100 km/h
Zábrzdňá vzdálenost 700 m

AŽD Praha s.r.o.
Žirovnická 3146/2
Záběhlice
106 00 Praha 10
IČ: 48029483 DIČ: CZ48029483
16-05-2024

Tabulka balíz systému ERTMS/ETCS

Označení BG	Typ L2	Umístění			Poznámka
		Kolej	Poloha ref. b.	Poloha další b.	
0080	P,Lx	V1-2	21,068		
0081	S	1K	21,164	21,160	
0082	S	2K	21,135	21,131	
0083	N,S	1K	21,237	21,240	
0084	N,S	2K	21,237	21,241	
0085	P	V3-4	21,377		
0090	P,Sh	TK	21,893	21,889	

Tabulka rychlostí

na/z koleje	od/do Třebívlic	od/do Obrnic
1	traťová	traťová
2	40 km/h	40 km/h

Počítače náprav

Úsek	Snímače
V1-2	PBL1, PBL2, PBL3, PBL4
1K	PBL4, PBL5
2K	PBL2, PBL6
V3-4	PBL5, PBL6, PBL7, PBL7B
SK	PBL7A, PBL8

Umístění a soustředění počítačích bodů

Název	Poloha	Soustředění	Název	Poloha	Soustředění
PBL1	20,520	SÚ Libčeves	PBL6	21,245	SÚ Libčeves
PBL2	21,113	SÚ Libčeves	PBL7	21,319	SÚ Libčeves
PBL3	21,142	SÚ Libčeves	PBL7A	21,670	RS L1
PBL4	21,145	SÚ Libčeves	PBL7B	21,694	RS L1
PBL5	21,244	SÚ Libčeves	PBL8	21,876	SÚ Libčeves

Tabulka výhybek

Číslo	Km	Druh	Sousta-va žel.svršku	Poměr odbočení	Poloměr oblouku	Směr	Druh prazců	Závěr	Přestavník	Poloha přestavníku	Snímač	Poznámka
1	21,068	J	S49	1:7,5	190	P	d	v	EPZ	p	-	
2	21,097	J	S49	1:7,5	190	L	d	h	-	-	-	EZ Vk1/2t/2
3	21,303	J	S49	1:7,5	190	L	d	v	EPZ	l	-	
4	21,376	J	S49	1:7,5	190	P	d	h	-	-	-	EZ Vk2/4t/4

Tabulka návěstidel

Název	Poloha	Název	Poloha
PfL	19,813	PfS	22,584
L	20,520	S	21,876
S1	21,145	L1	21,244
S2	21,113	L2	21,245

AŽD Praha s.r.o.
Žirovnická 3146/2
Záběhlice
106 00 Praha 10 -17-
16-05-2024

*Rychlostník R
! Označení návěstidla s uplatněnou funkcionalitou VNPN

	NAVRHL	Ing. Josef Monzer	PROJEKTOVÉ PRACOVISŤE Ústí nad Labem 1	Č. KOPIE MĚŘITKO
	KRESLIL, PSAL	Ing. Josef Monzer		
	ODPOVĚDNÝ PROJ.	Ing. Tomáš Toman		
	KONTROLOVAL	Ing. Tomáš Toman		
VEDOUcí PROJ.	Ing. Tomáš Toman			
STAVBA	Oprava trati Čížkovice – Obrnice			
PROV. SOUBOR	PS 07 ŽST Libčeves, SZZ			
VÝKRES	Situační schéma			
STUPEŇ PROJEKTU		DSPS		
VYD.	DATUM	16.5.2024		
A 4	ROZMĚR			
9C 210 14J 07 0200				

Počet listů: 1